


Note: The sidewalks on this street are TOO narrow.
Single or two-step front stair is okay, but a stoop is not

Wickenden Street

2 - 3 Story buildings

b/w Brook Street and Thompson Street

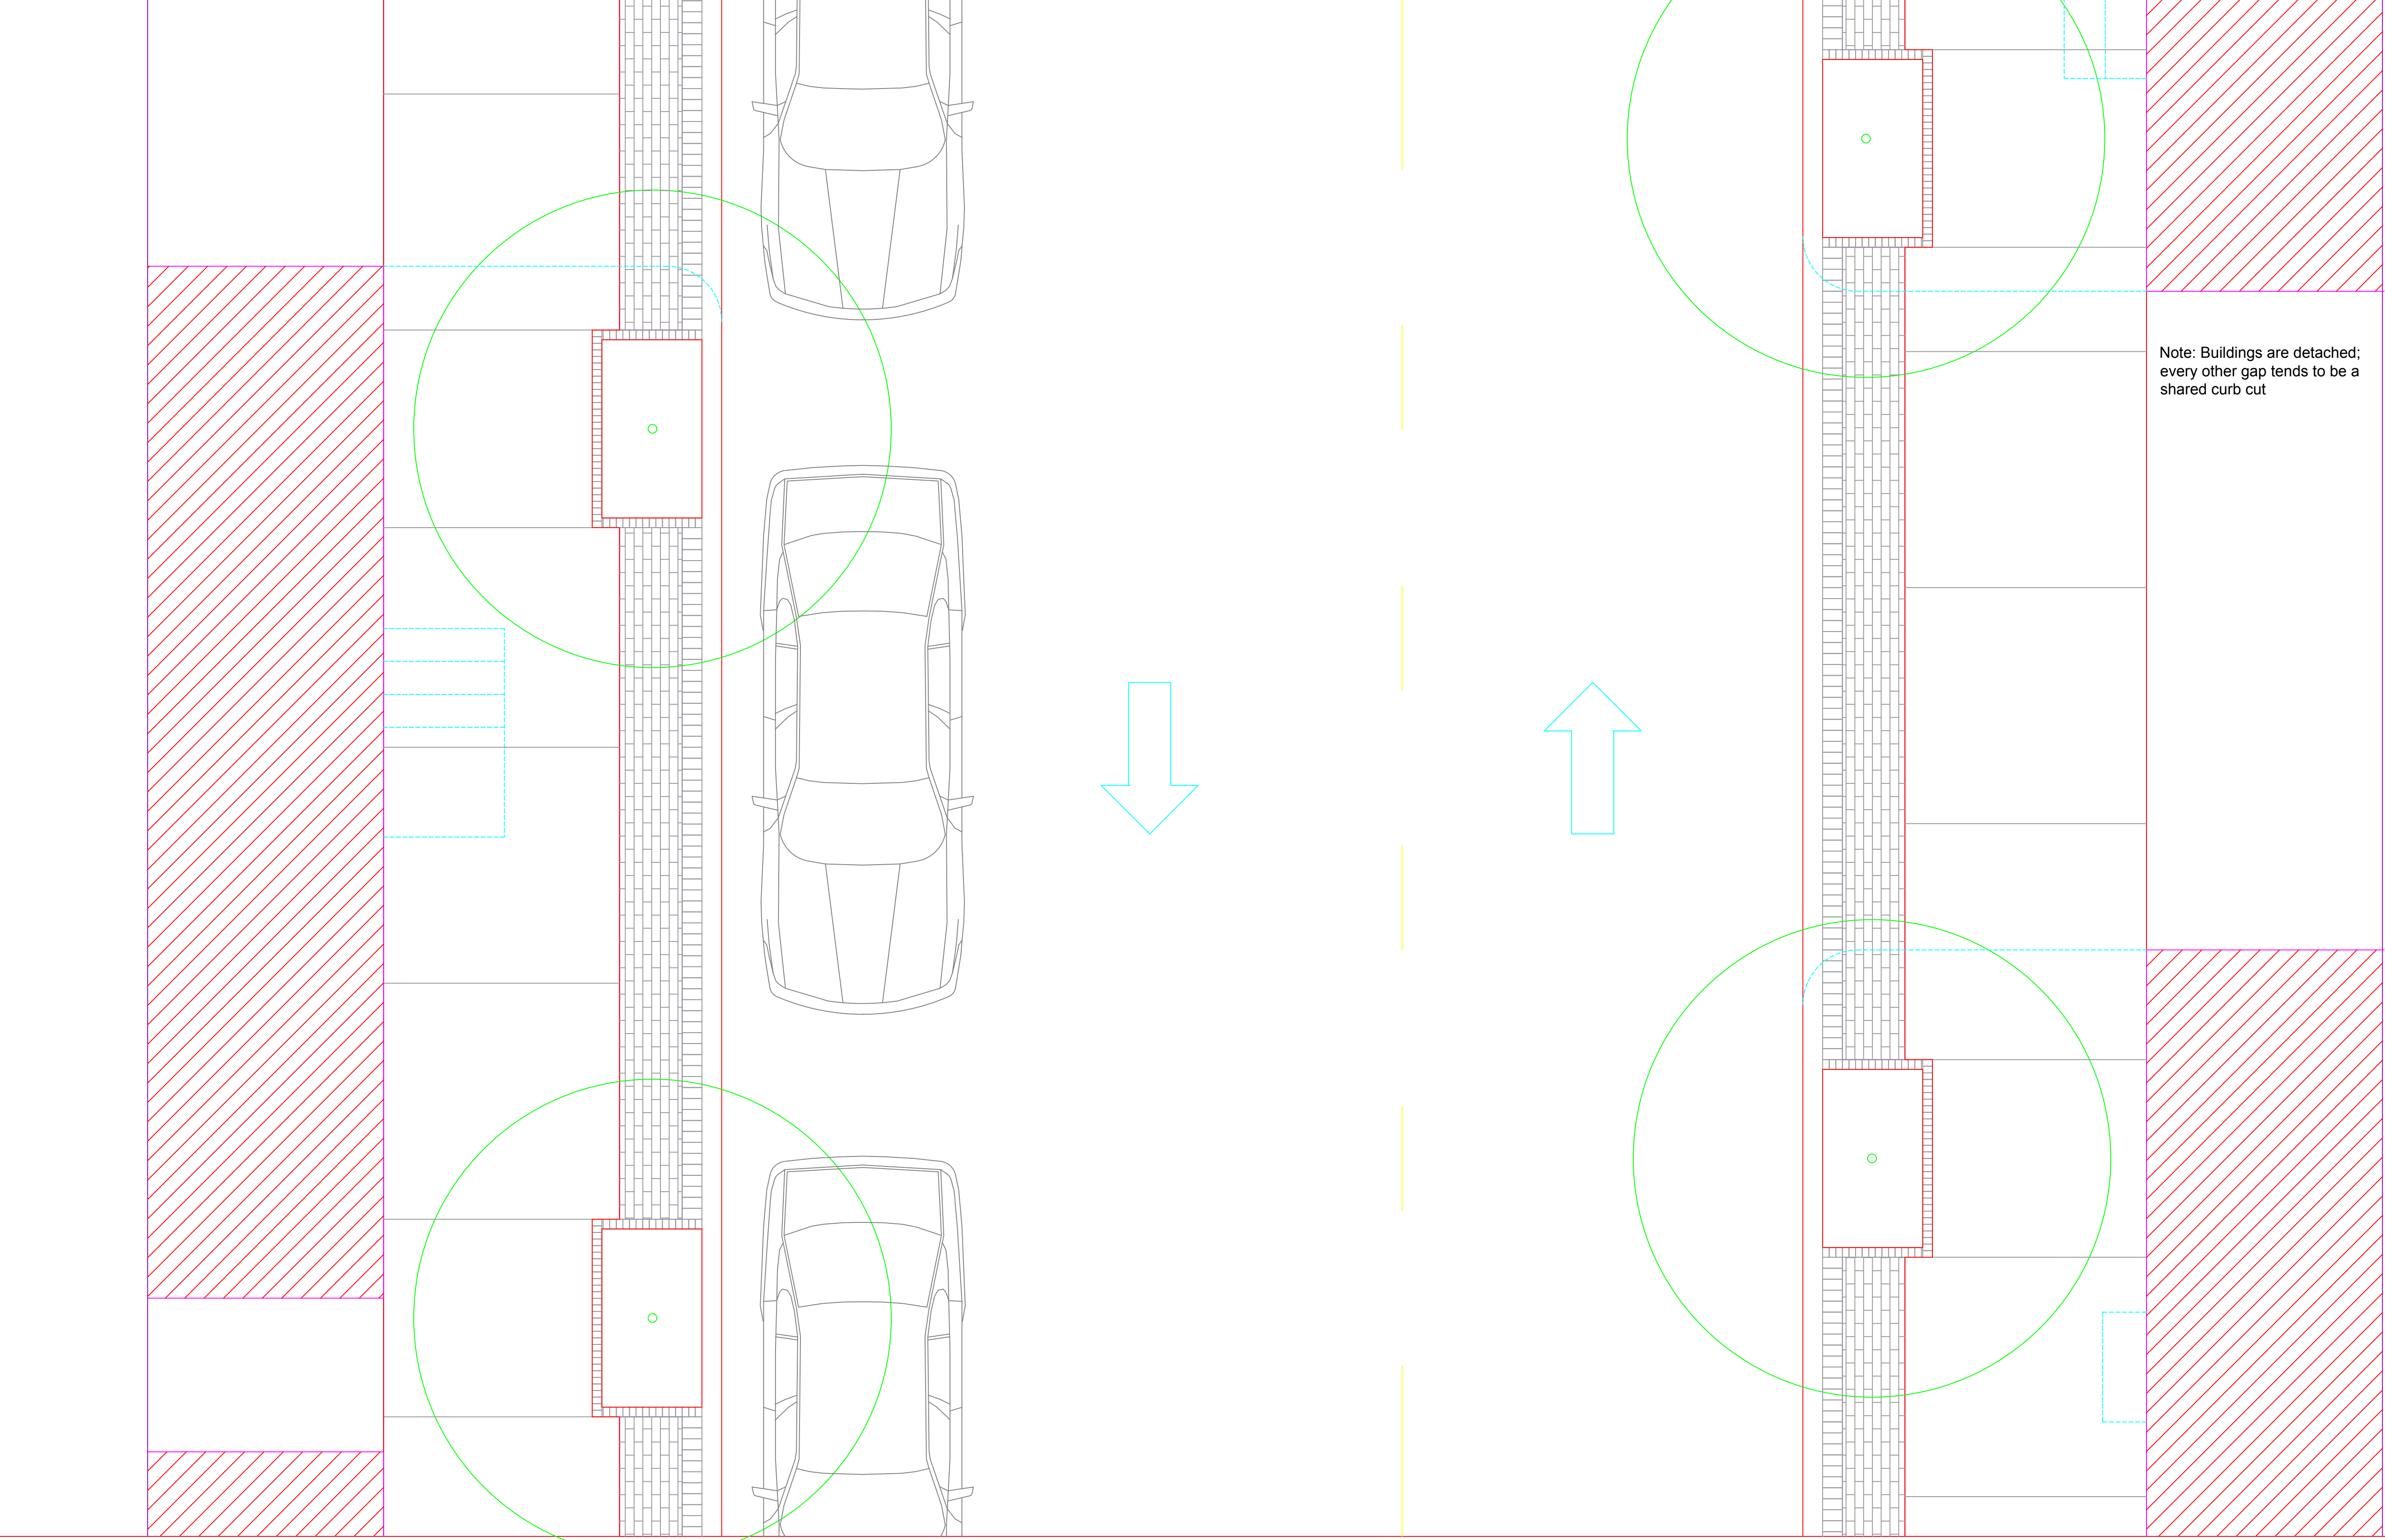

check tree spacing

2.15 [4'-7"]	0.75 [1'-7"]	6.20 [19'-1"]	3.65 [7'-9"]	0.75 [1'-7"]	2.20 [4'-8"]
0.18 [5"]				0.18 [5"]	
3.08 [6'-6"]		9.85 [20'-10"]		3.13 [6'-8"]	
16.06 [34']					